


DAFTAR GAMBAR			
	NAMA GAMBAR	SKALA	KODE
BAB.01	DAFTAR GAMBAR		
1	DAFTAR GAMBAR	NTS	ARS-01-01
BAB.02	SITE PLAN		
2	SITE PLAN	1:100	ARS-02-02
BAB.03	ARSITEKTUR		
3	DENAH RENCANA GUDANG	1:100	ARS-03-03
4	DENAH RENCANA ATAP	1:100	ARS-03-04
5	TAMPAK DEPAN	1:50	ARS-03-05
6	TAMPAK BELAKANG	1:50	ARS-03-06
7	TAMPAK SAMPING KIRI	1:50	ARS-03-07
8	TAMPAK SAMPING KANAN	1:50	ARS-03-08
9	POTONGAN A-A	1:50	ARS-03-09
10	POTONGAN B-B	1:50	ARS-03-10
11	POTONGAN C-C	1:50	ARS-03-11
12	POTONGAN D-D	1:50	ARS-03-12
BAB.04	STRUKTUR		
13	DENAH PILECAP SFL-1.00 (ELEVASI BOTTOM)	1:100	STR-04-13
14	DETAIL PONDASI PC 1 DAN PC 2	1:25	STR-04-14
15	DENAH SLOOF SFL±0.00	1:100	STR-04-15
16	DENAH PLAT DAN KOLOM SFL±0.00	1:100	STR-04-16
17	DETAIL SLOOF, BALOK, DAN KOLOM	1:25	STR-04-17
18	DENAH KOLOM BAJA SFL+1.00	1:100	STR-04-18
19	DENAH BALOK REL PINTU SFL+3.80	1:100	STR-04-19
20	DENAH REGEL SFL+7.00	1:100	STR-04-20
21	DENAH RAFTER/KUDA-KUDA	1:100	STR-04-21
22	DENAH RANGKA ATAP	1:100	STR-04-22

[illegible]


NAMA PROYEK	
LOKASI PROYEK	
PENANGGUNG JAWAB	
DIGAMBAR	PELAKSANA
DISETUJUI	PEMILIK
CATATAN	
1. PELAKSANA ATAU SUBKON WAJIB MEMERIKSA KEMBALI KESESUAIAN GAMBAR DENGAN KONDISI LAPANGAN	
JUDUL GAMBAR	SKALA
1. DAFTAR GAMBAR	NTS
TANGGAL :	REVISI :
15 NOVEMBER 2024	R1
KODE GAMBAR	
ARS-01-01	
NO. LBR	JUMLAH LBR
01	33

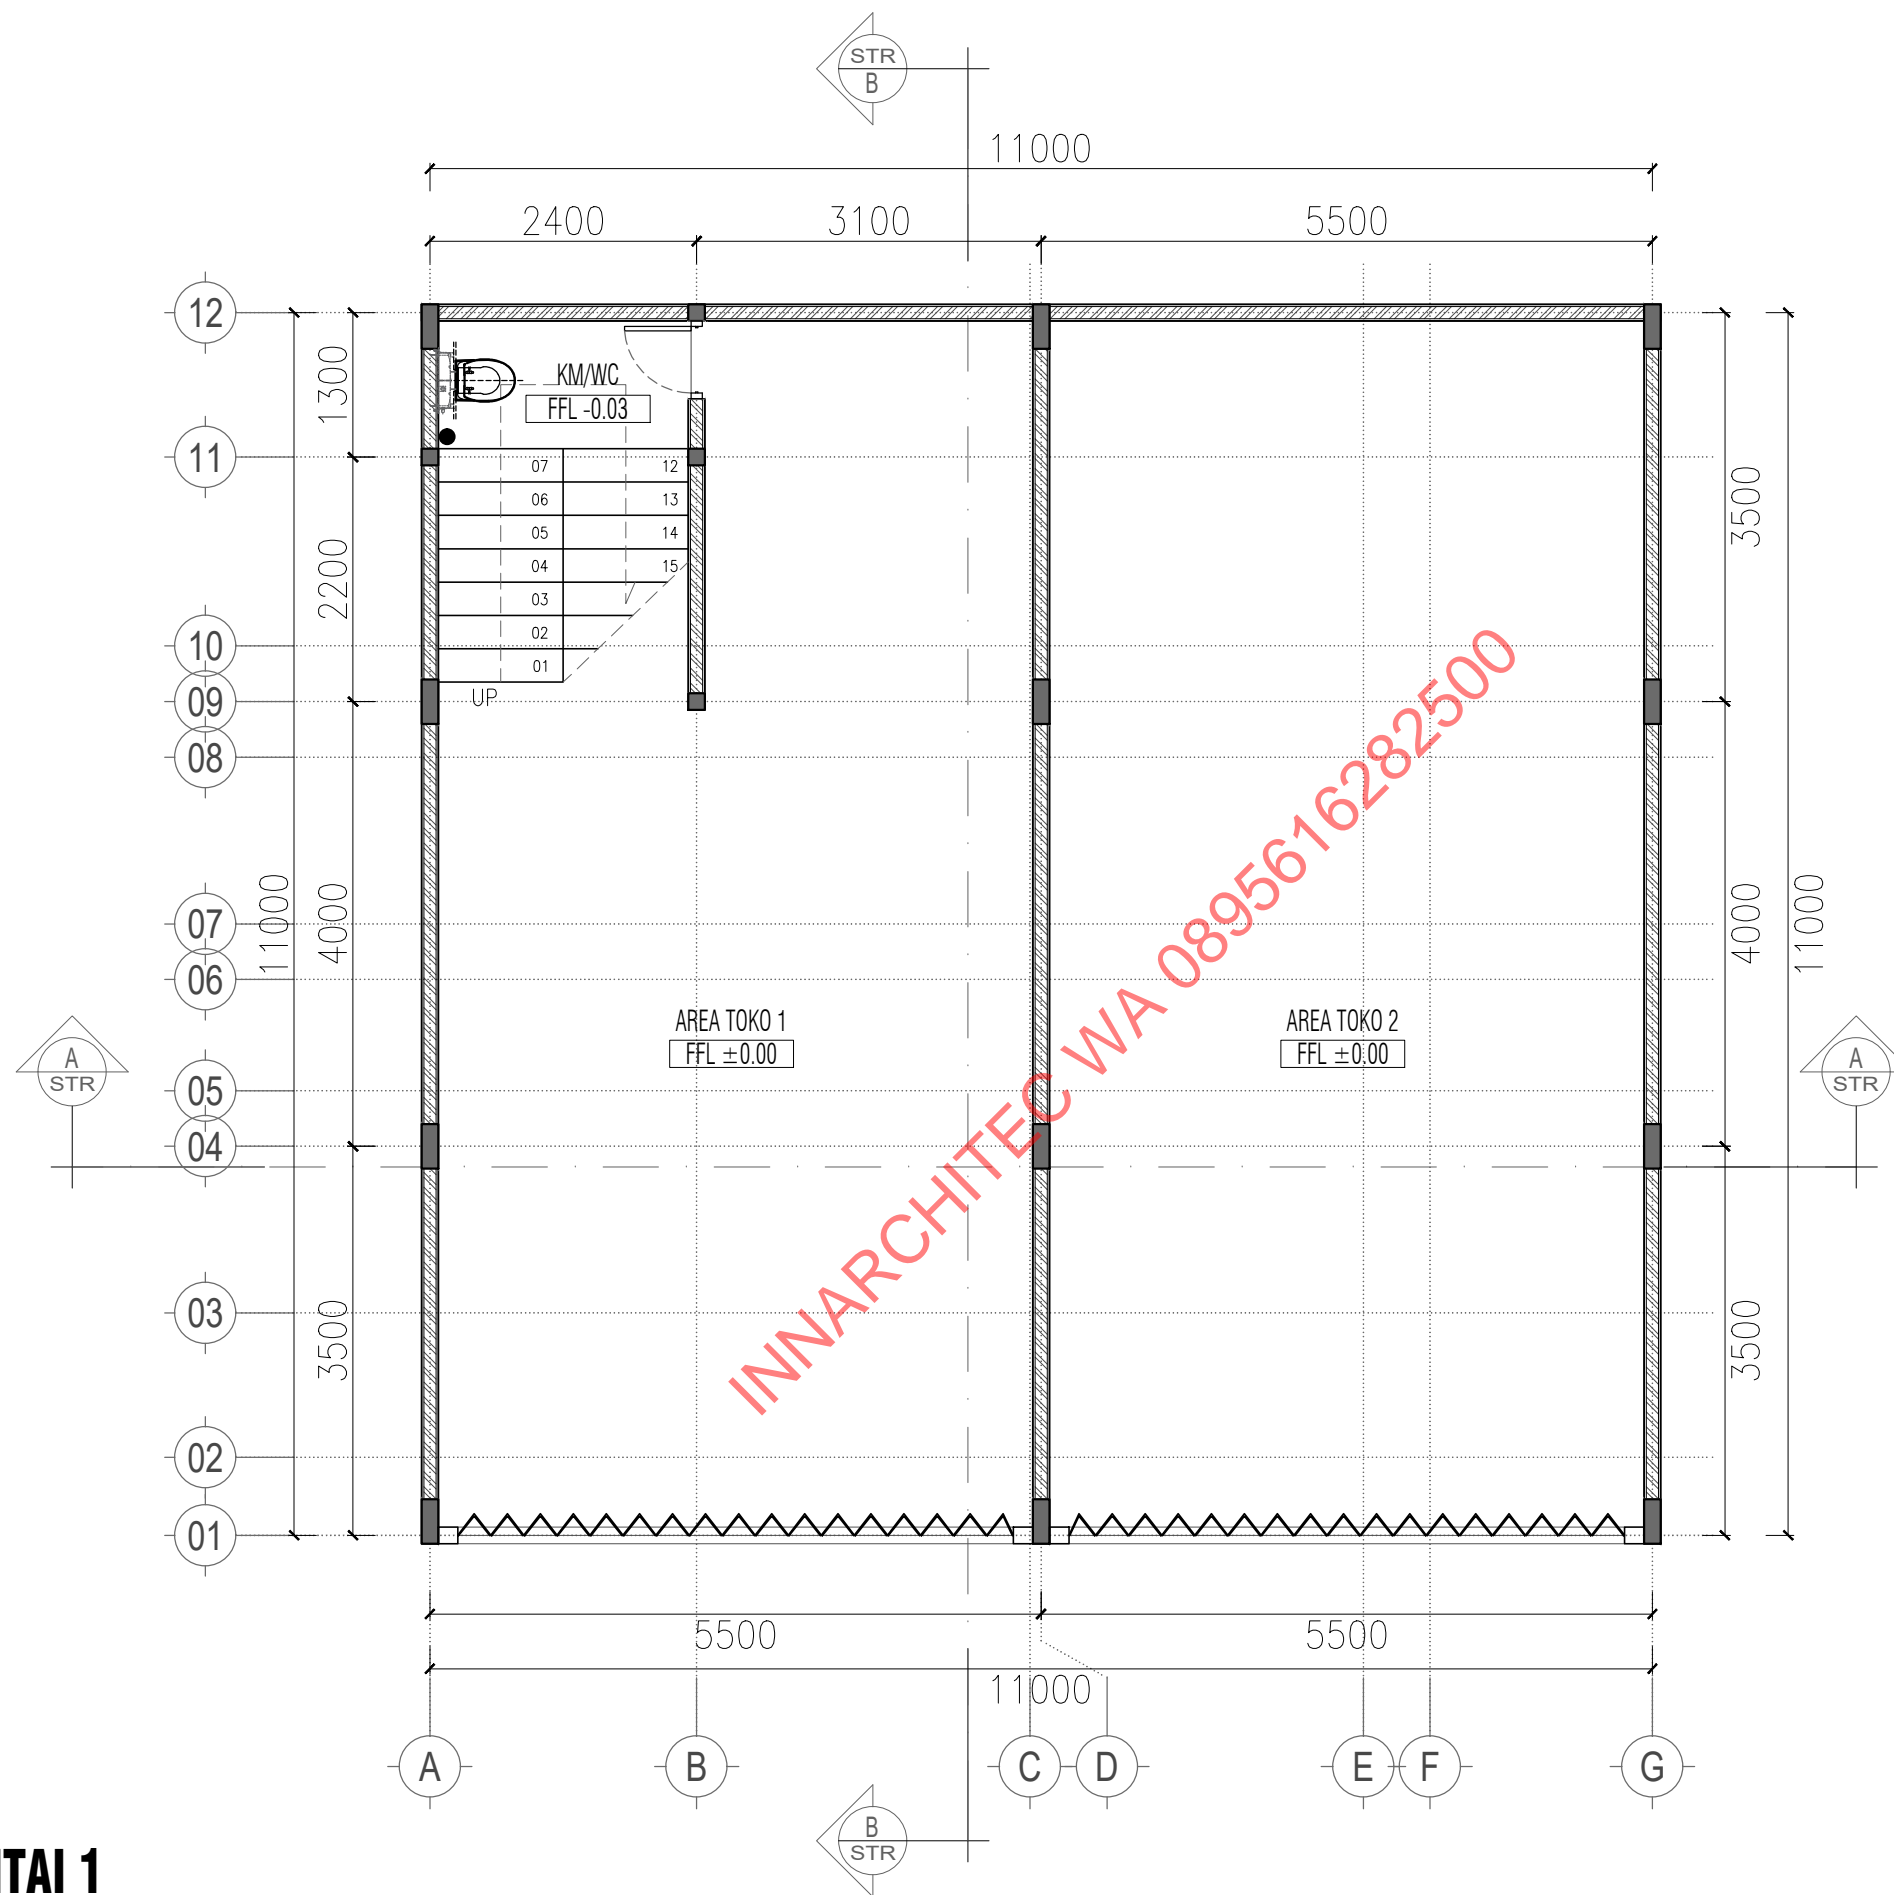

DENAH LANTAI 1


SKALA 1 : 100

NAMA PROYEK	
RUMAH TINGGAL 2 LANTAI	
LOKASI PROYEK	
-	
PENANGGUNG JAWAB	
DIGAMBAR	PELAKSANA
DISETUIJUI	PEMILIK
CATATAN	
1. PELAKSANA ATAU SUBKON WAJIB MEMERIKSA KEMBALI KESESUAIN GAMBAR DENGAN KONDISI LAPANGAN	
JUDUL GAMBAR	SKALA
1. ARS	1 : 100
TANGGAL :	REVISI :
5 AGUSTUS 2024	R1
KODE GAMBAR	
ARS-01-01	
NO. LBR	JUMLAH LBR
00	00

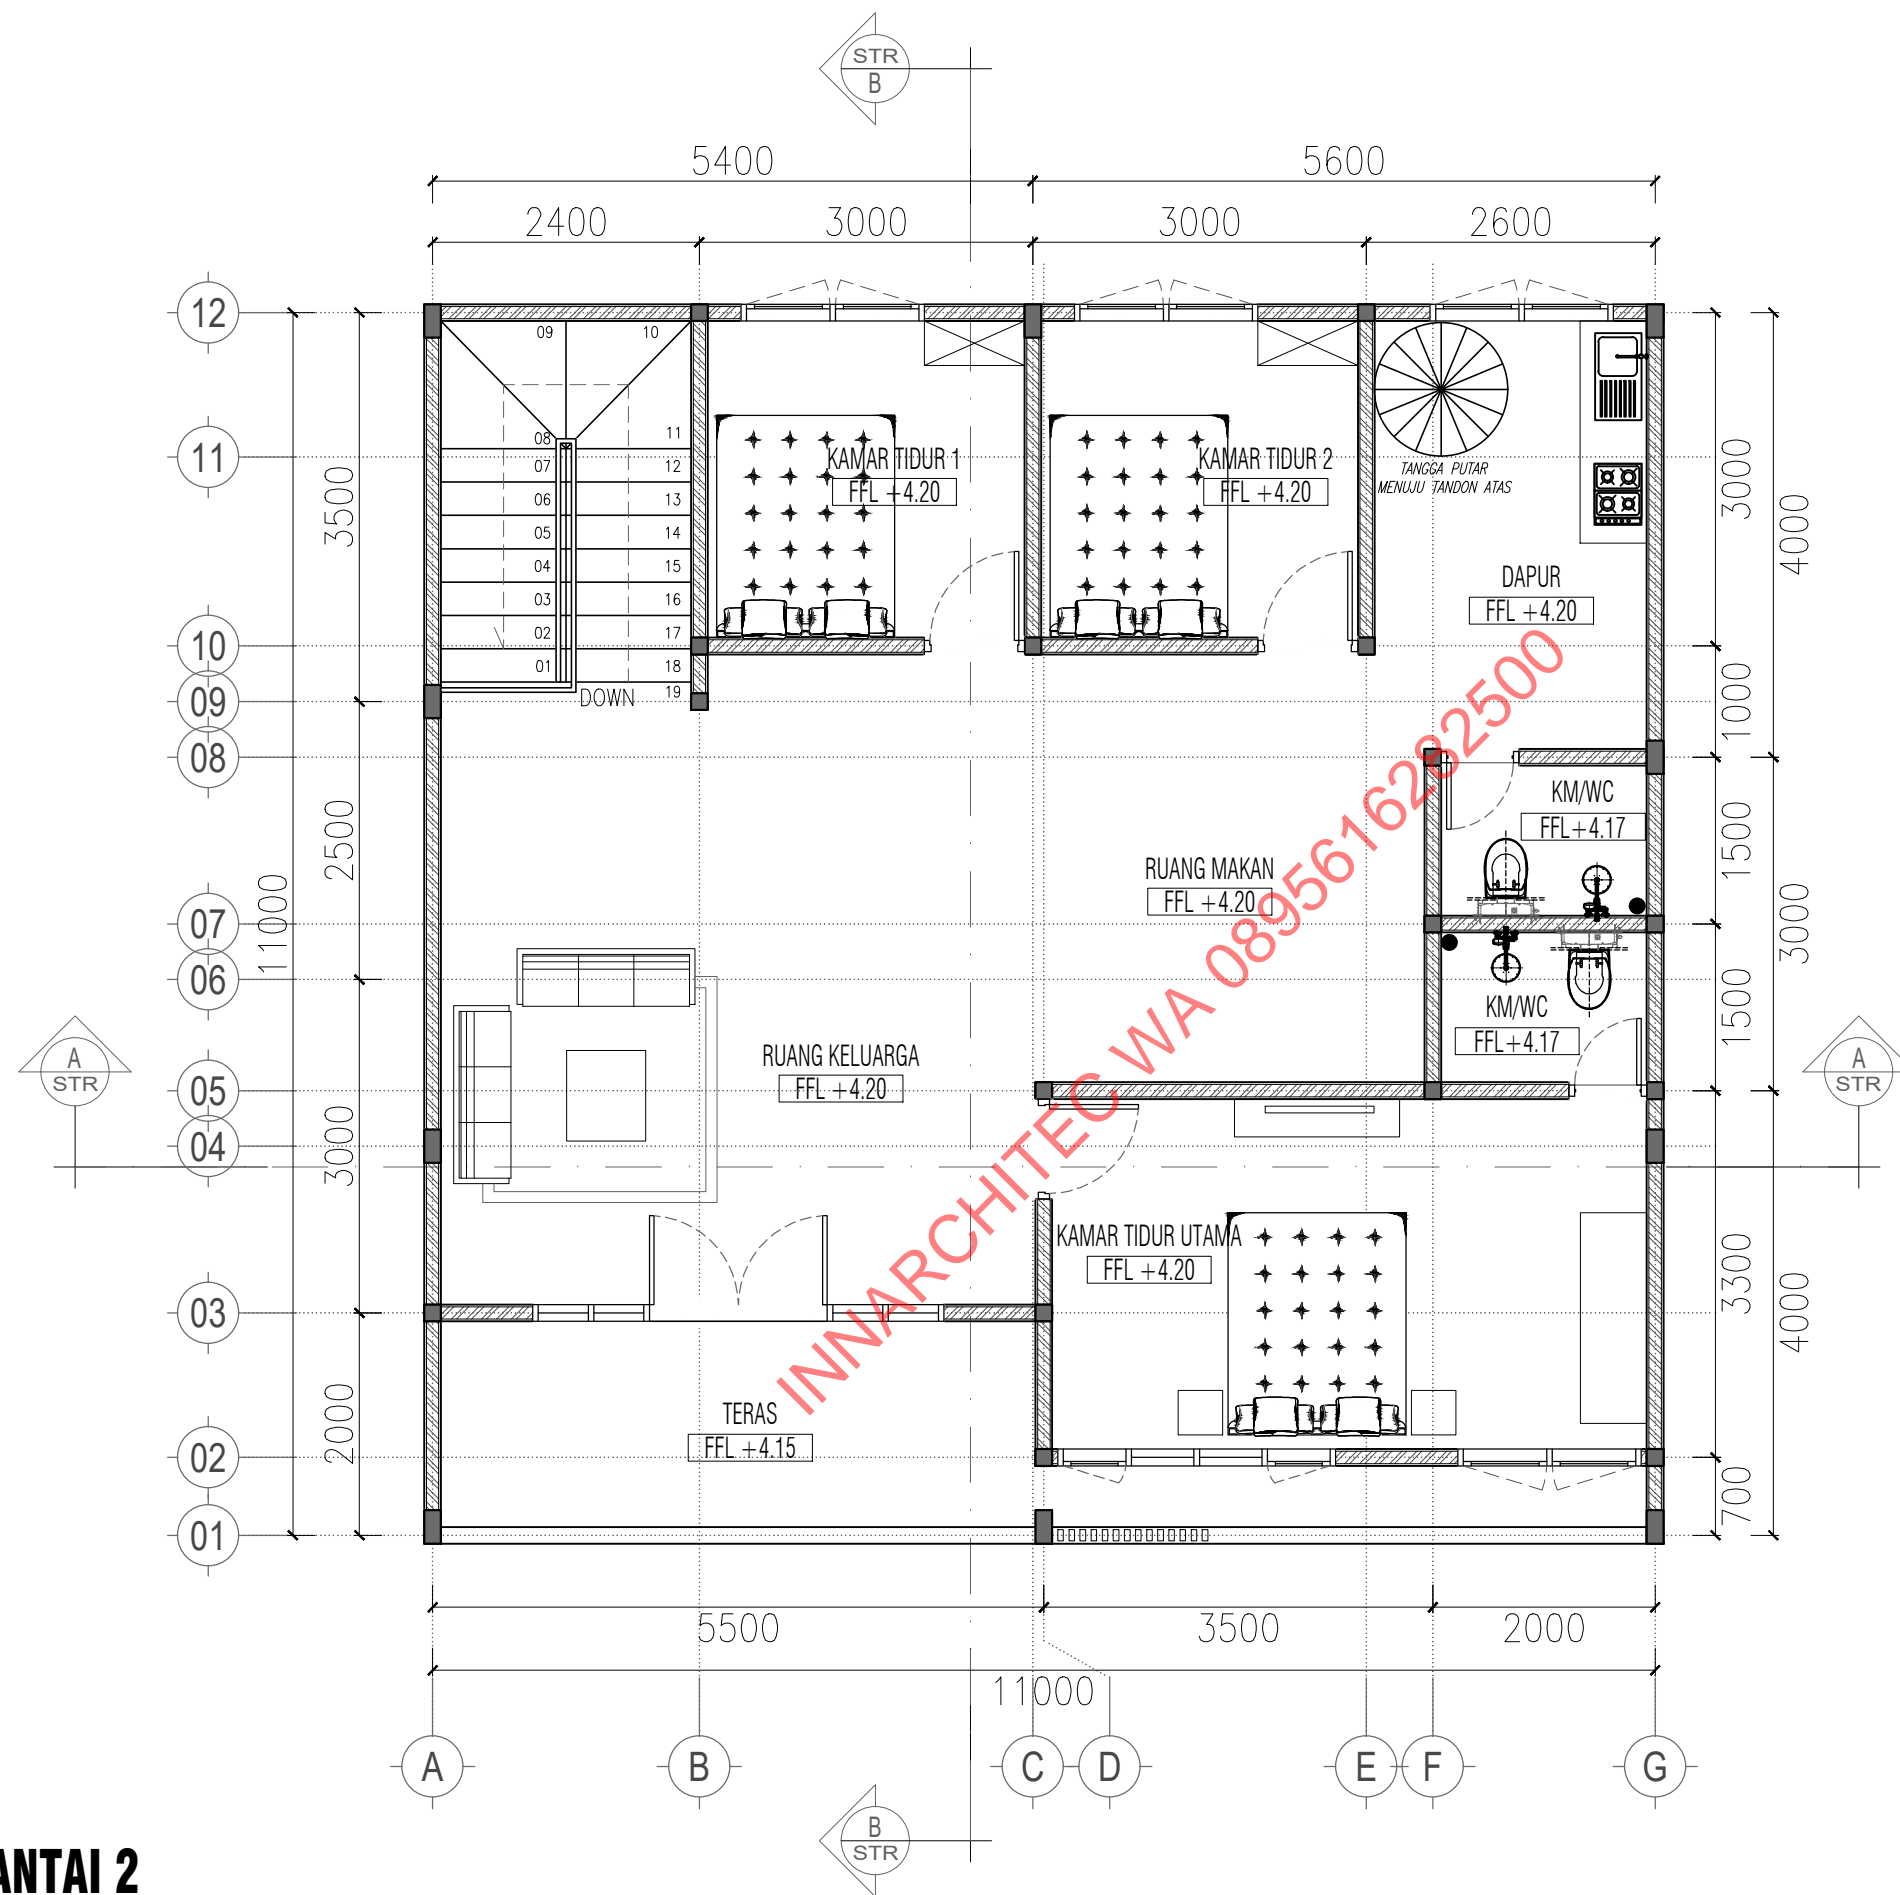


DENAH LANTAI 2
SKALA 1 : 100

NAMA PROYEK	
RUMAH TINGGAL 2 LANTAI	
LOKASI PROYEK	
-	
PENANGGUNG JAWAB	
DIGAMBAR	PELAKSANA
DISETUIJUI	PEMILIK
CATATAN	
1. PELAKSANA ATAU SUBKON WAJIB MEMERIKSA KEMBALI KESESUAIN GAMBAR DENGAN KONDISI LAPANGAN	
JUDUL GAMBAR	SKALA
1. ARS	1 : 100
TANGGAL :	REVISI :
5 AGUSTUS 2024	R1
KODE GAMBAR	
ARS-01-01	
NO. LBR	JUMLAH LBR
00	00

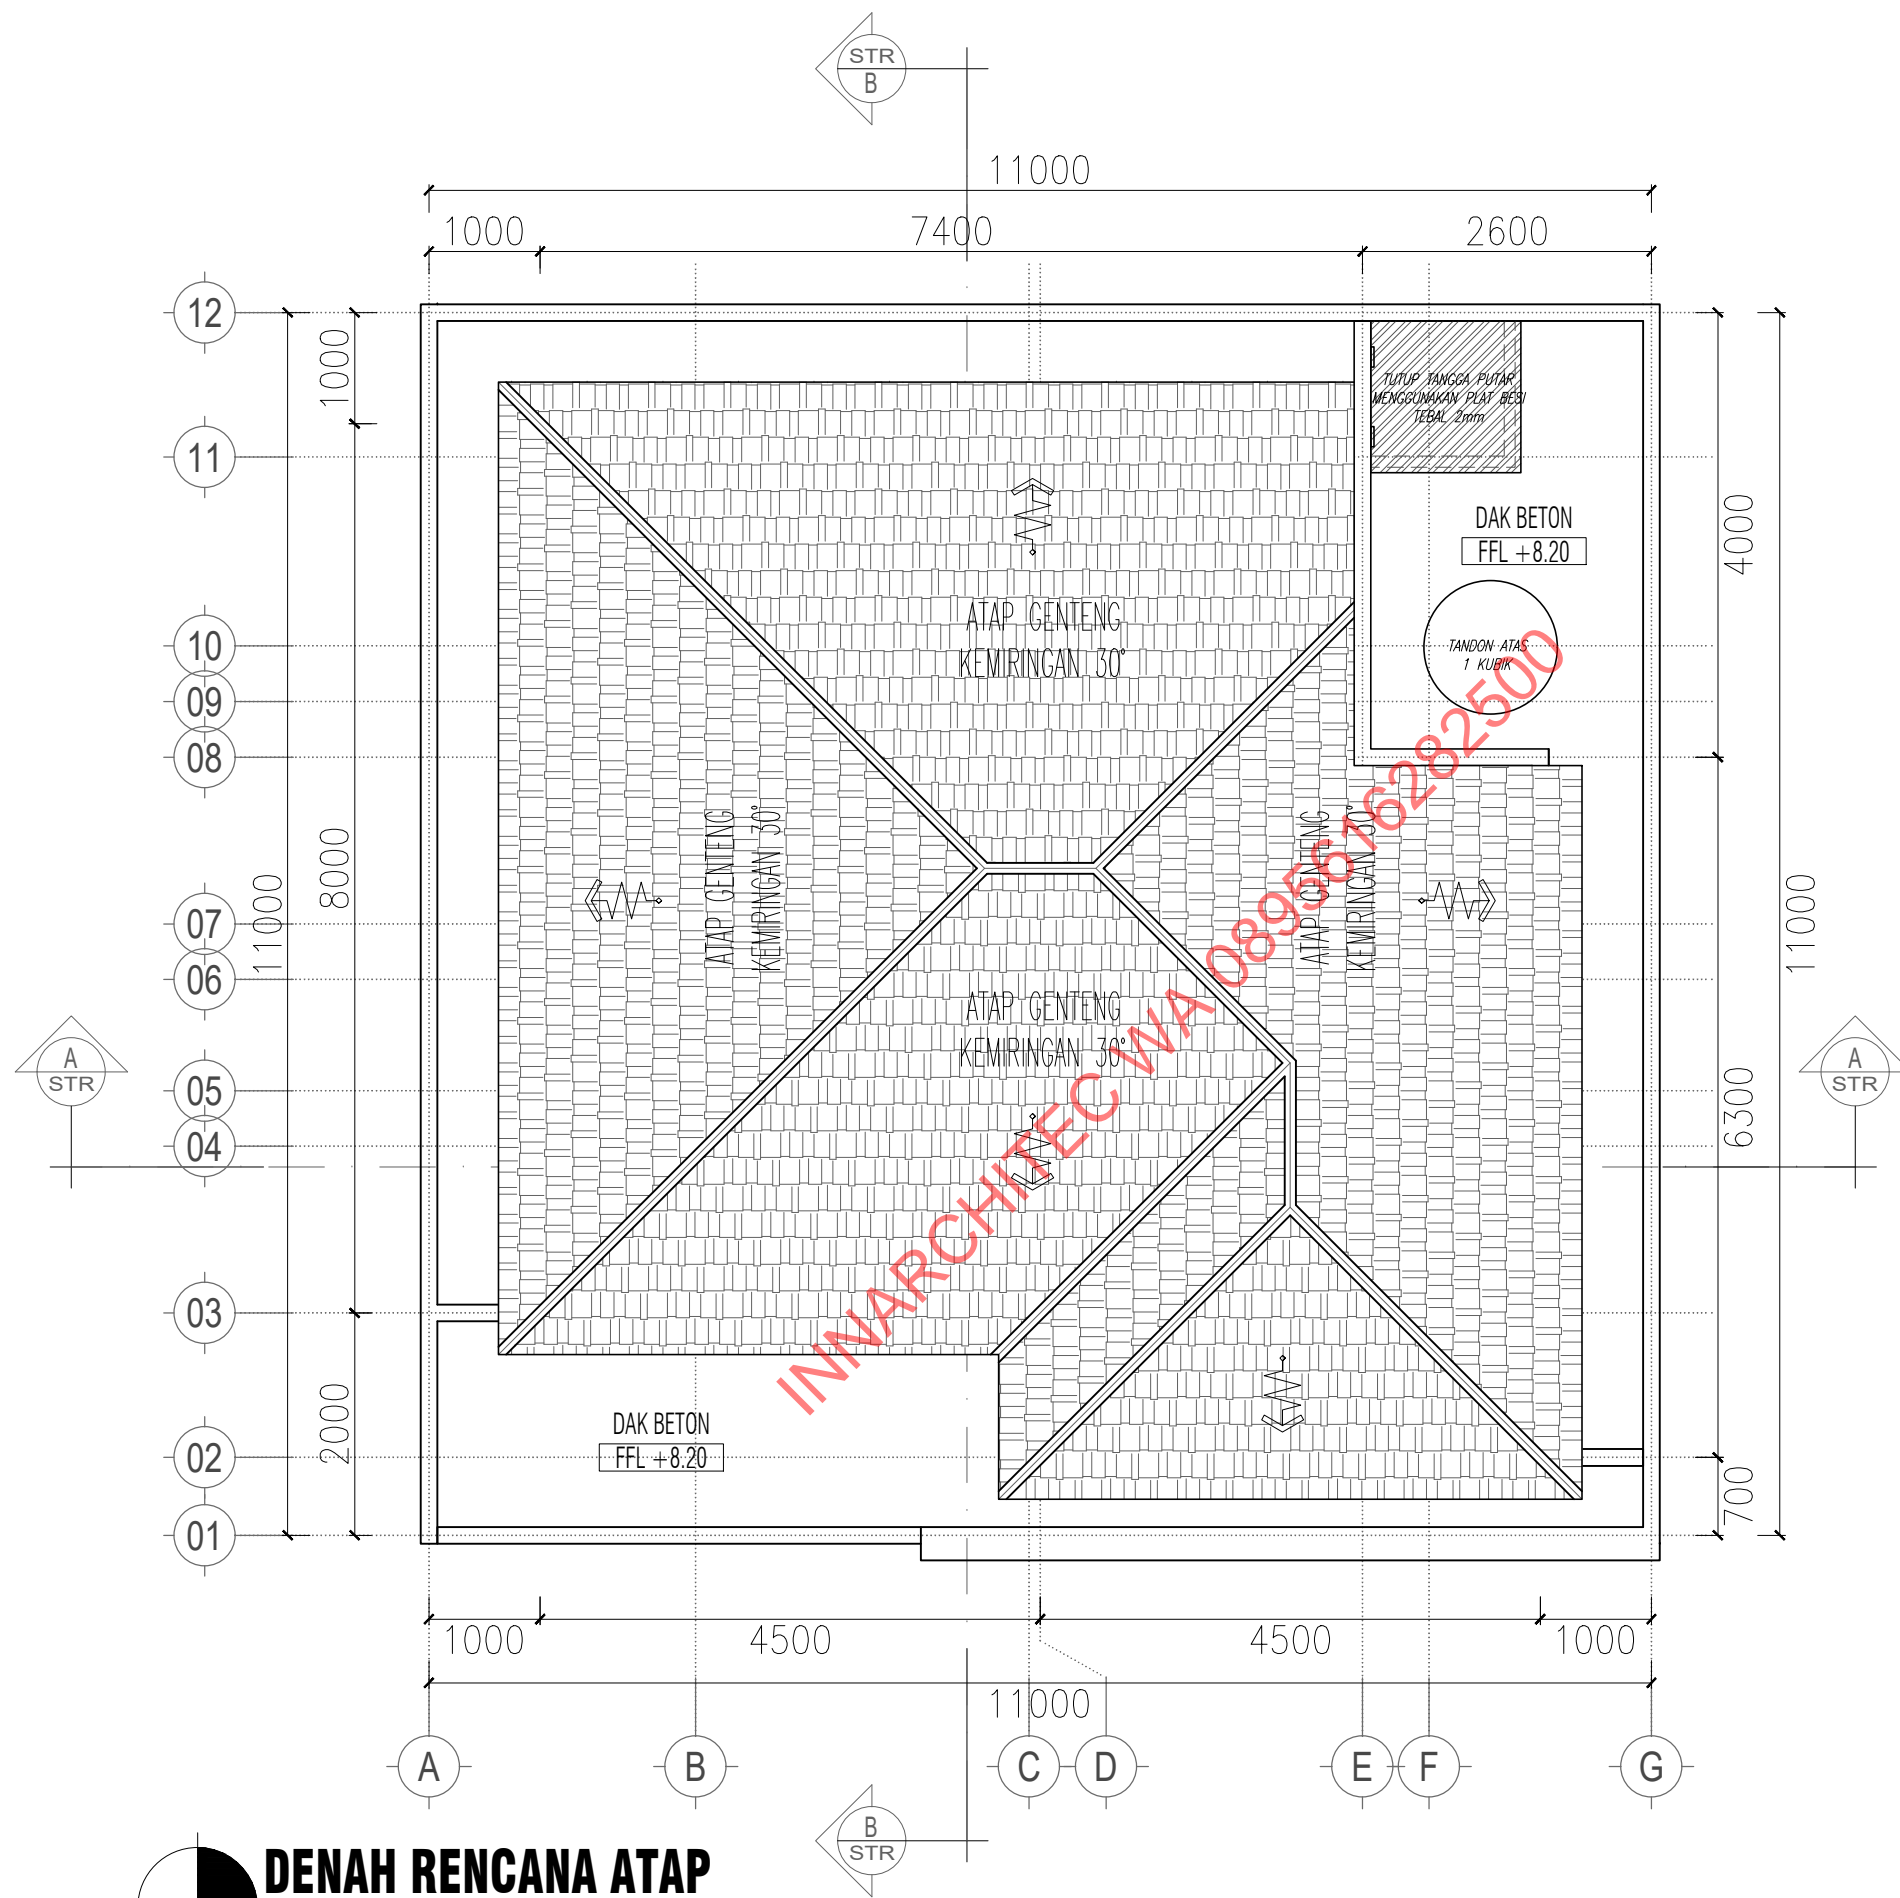


DENAH RENCANA ATAP
SKALA 1 : 100

NAMA PROYEK	
RUMAH TINGGAL 2 LANTAI	
LOKASI PROYEK	
-	
PENANGGUNG JAWAB	
DIGAMBAR	PELAKSANA
DISETUIJUI	PEMILIK
CATATAN	
1. PELAKSANA ATAU SUBKON WAJIB MEMERIKSA KEMBALI KESESUAIN GAMBAR DENGAN KONDISI LAPANGAN	
JUDUL GAMBAR	SKALA
1. ARS	1 : 100
TANGGAL :	REVISI :
5 AGUSTUS 2024	R1
KODE GAMBAR	
ARS-01-01	
NO. LBR	JUMLAH LBR
00	00

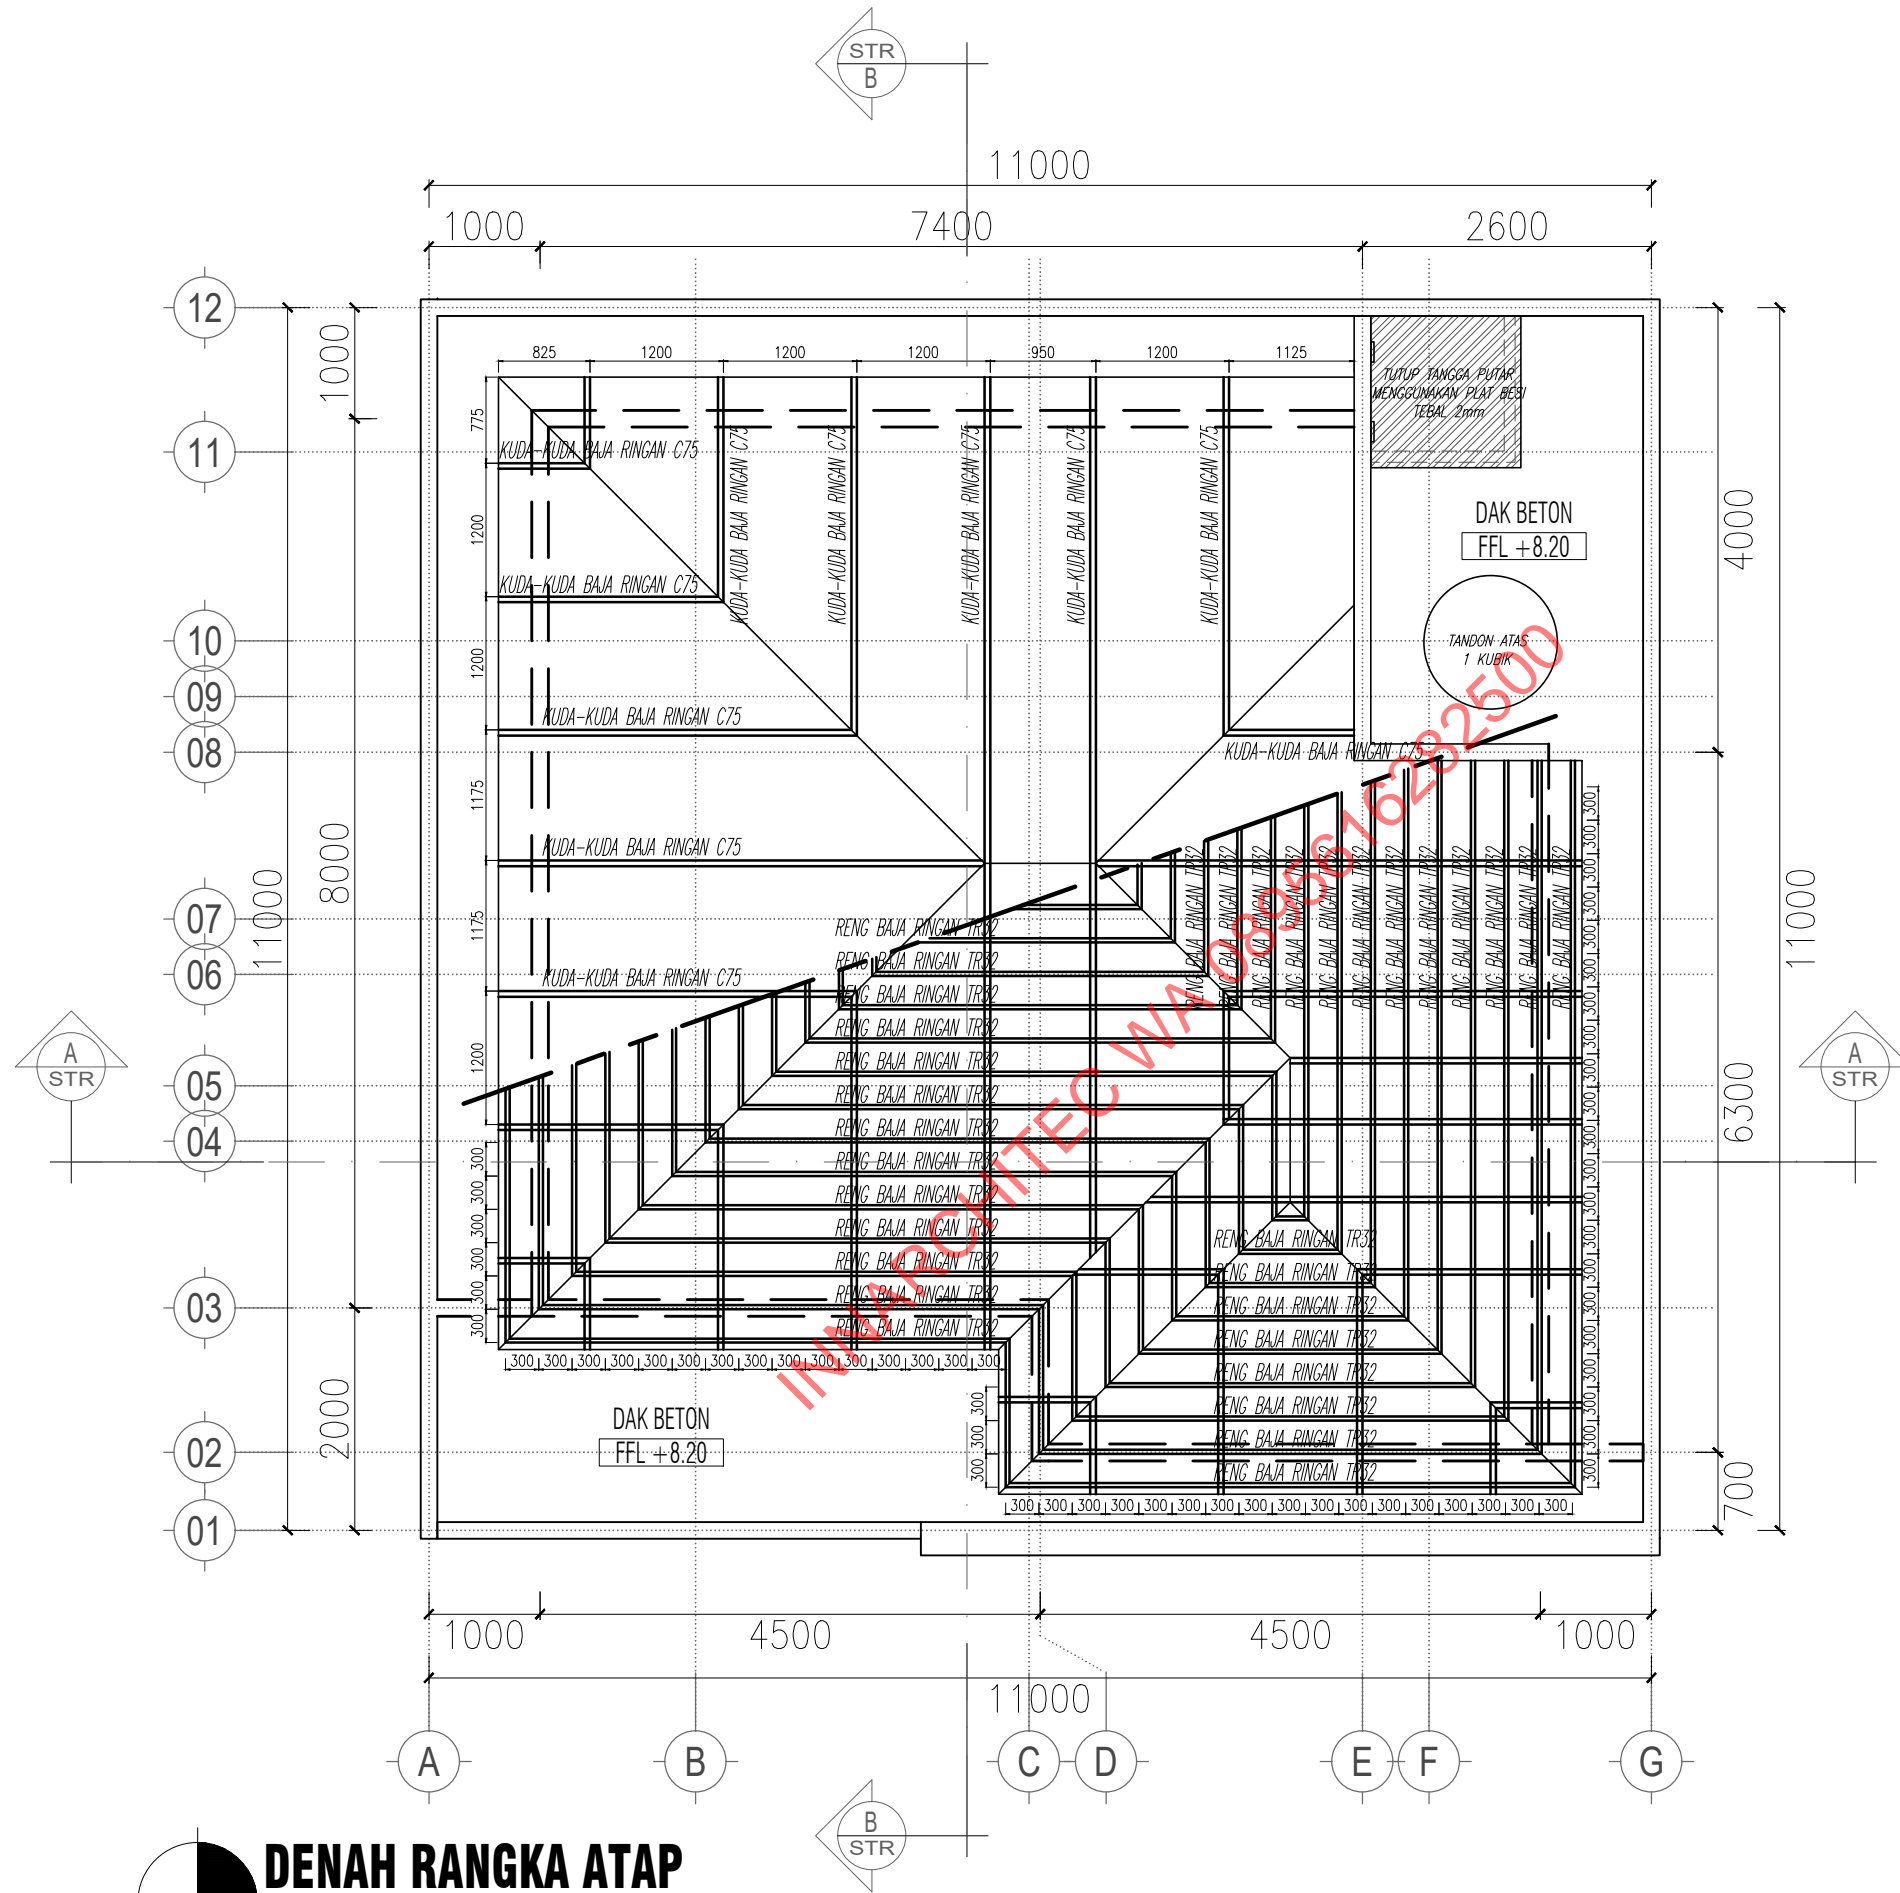


DENAH RANGKA ATAP
SKALA 1 : 100

NAMA PROYEK	
RUMAH TINGGAL 2 LANTAI	
LOKASI PROYEK	
-	
PENANGGUNG JAWAB	
DIGAMBAR	PELAKSANA
DISETUIJUI	PEMILIK
CATATAN	
1. PELAKSANA ATAU SUBKON WAJIB MEMERIKSA KEMBALI KESESUAIN GAMBAR DENGAN KONDISI LAPANGAN	
JUDUL GAMBAR	SKALA
1. ARS	1 : 100
TANGGAL :	REVISI :
5 AGUSTUS 2024	R1
KODE GAMBAR	
ARS-01-01	
NO. LBR	JUMLAH LBR
00	00

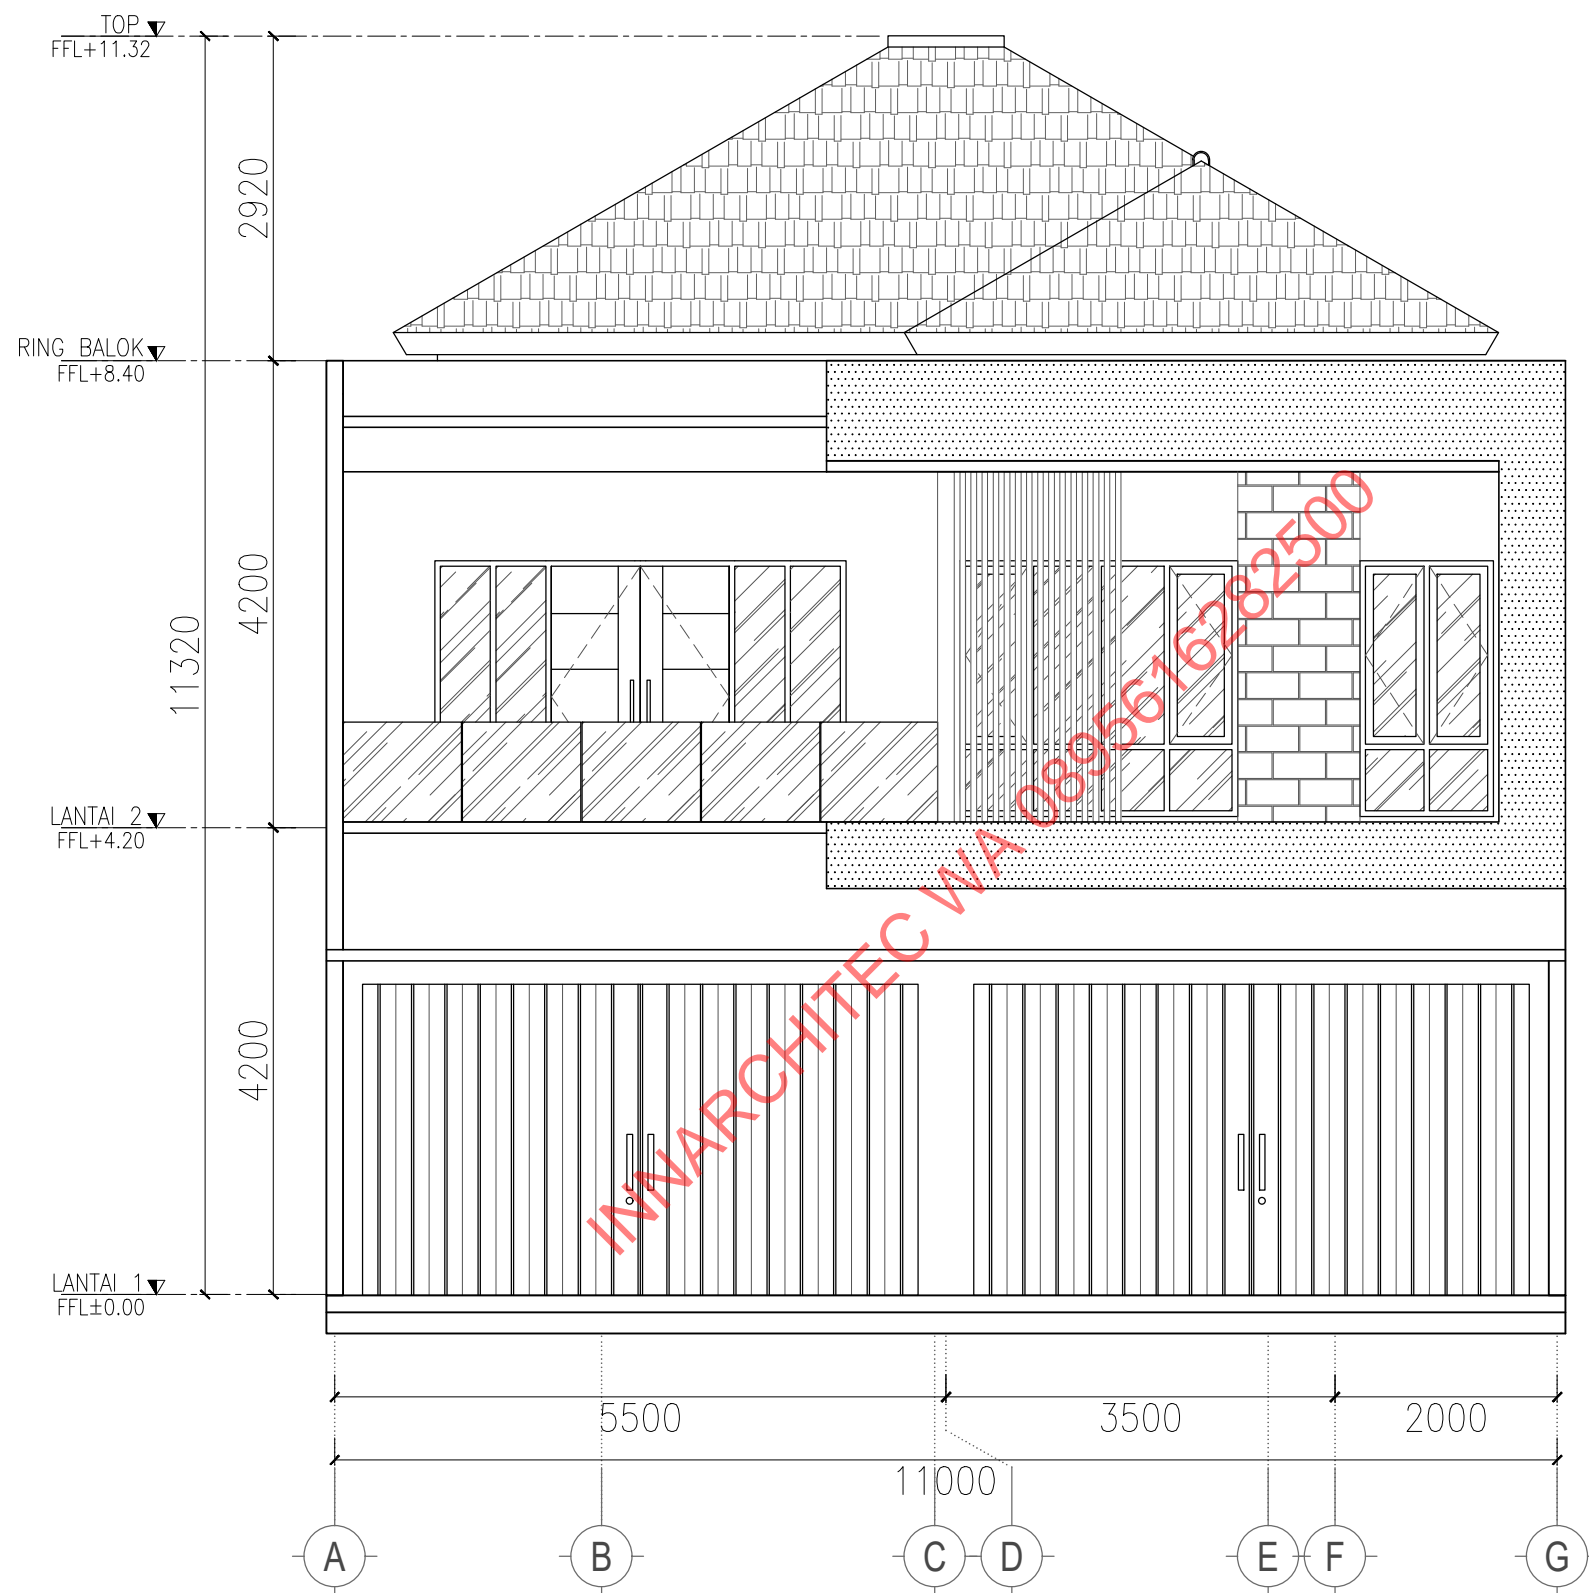


NAMA PROYEK	
RUMAH TINGGAL 2 LANTAI	
LOKASI PROYEK	
-	
PENANGGUNG JAWAB	
DIGAMBAR	PELAKSANA
DISETUIJUI	PEMILIK
CATATAN	
1. PELAKSANA ATAU SUBKON WAJIB MEMERIKSA KEMBALI KESESUAIN GAMBAR DENGAN KONDISI LAPANGAN	
JUDUL GAMBAR	SKALA
1. ARS	1 : 100
TANGGAL :	REVISI :
5 AGUSTUS 2024	R1
KODE GAMBAR	
ARS-01-01	
NO. LBR	JUMLAH LBR
00	00

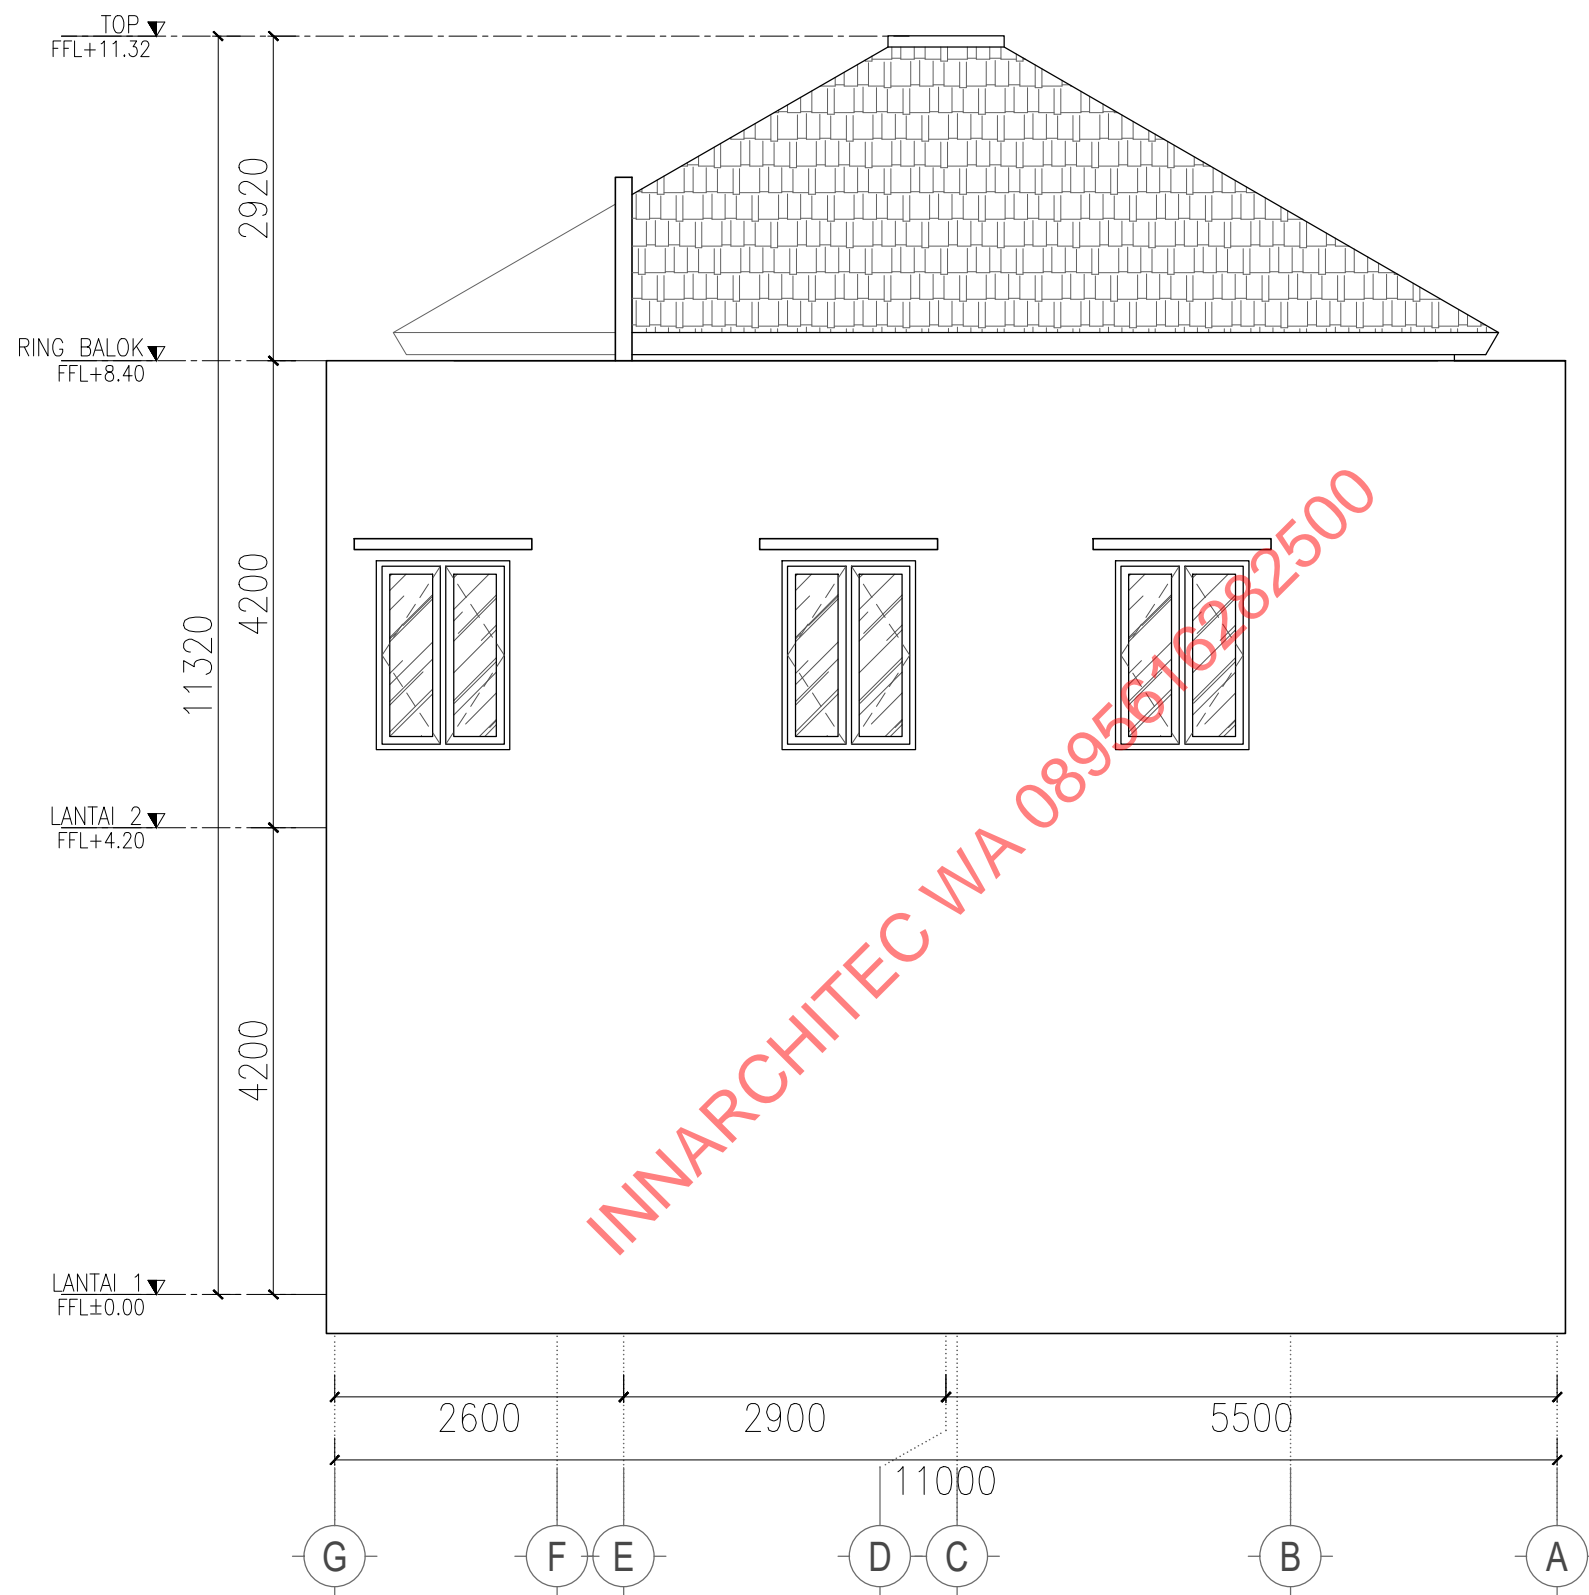


TAMPAK BELAKANG
SKALA 1 : 100

NAMA PROYEK	
RUMAH TINGGAL 2 LANTAI	
LOKASI PROYEK	
-	
PENANGGUNG JAWAB	
DIGAMBAR	PELAKSANA
DISETUIJUI	PEMILIK
CATATAN	
1. PELAKSANA ATAU SUBKON WAJIB MEMERIKSA KEMBALI KESESUAIN GAMBAR DENGAN KONDISI LAPANGAN	
JUDUL GAMBAR	SKALA
1. ARS	1 : 100
TANGGAL :	REVISI :
5 AGUSTUS 2024	R1
KODE GAMBAR	
ARS-01-01	
NO. LBR	JUMLAH LBR
00	00

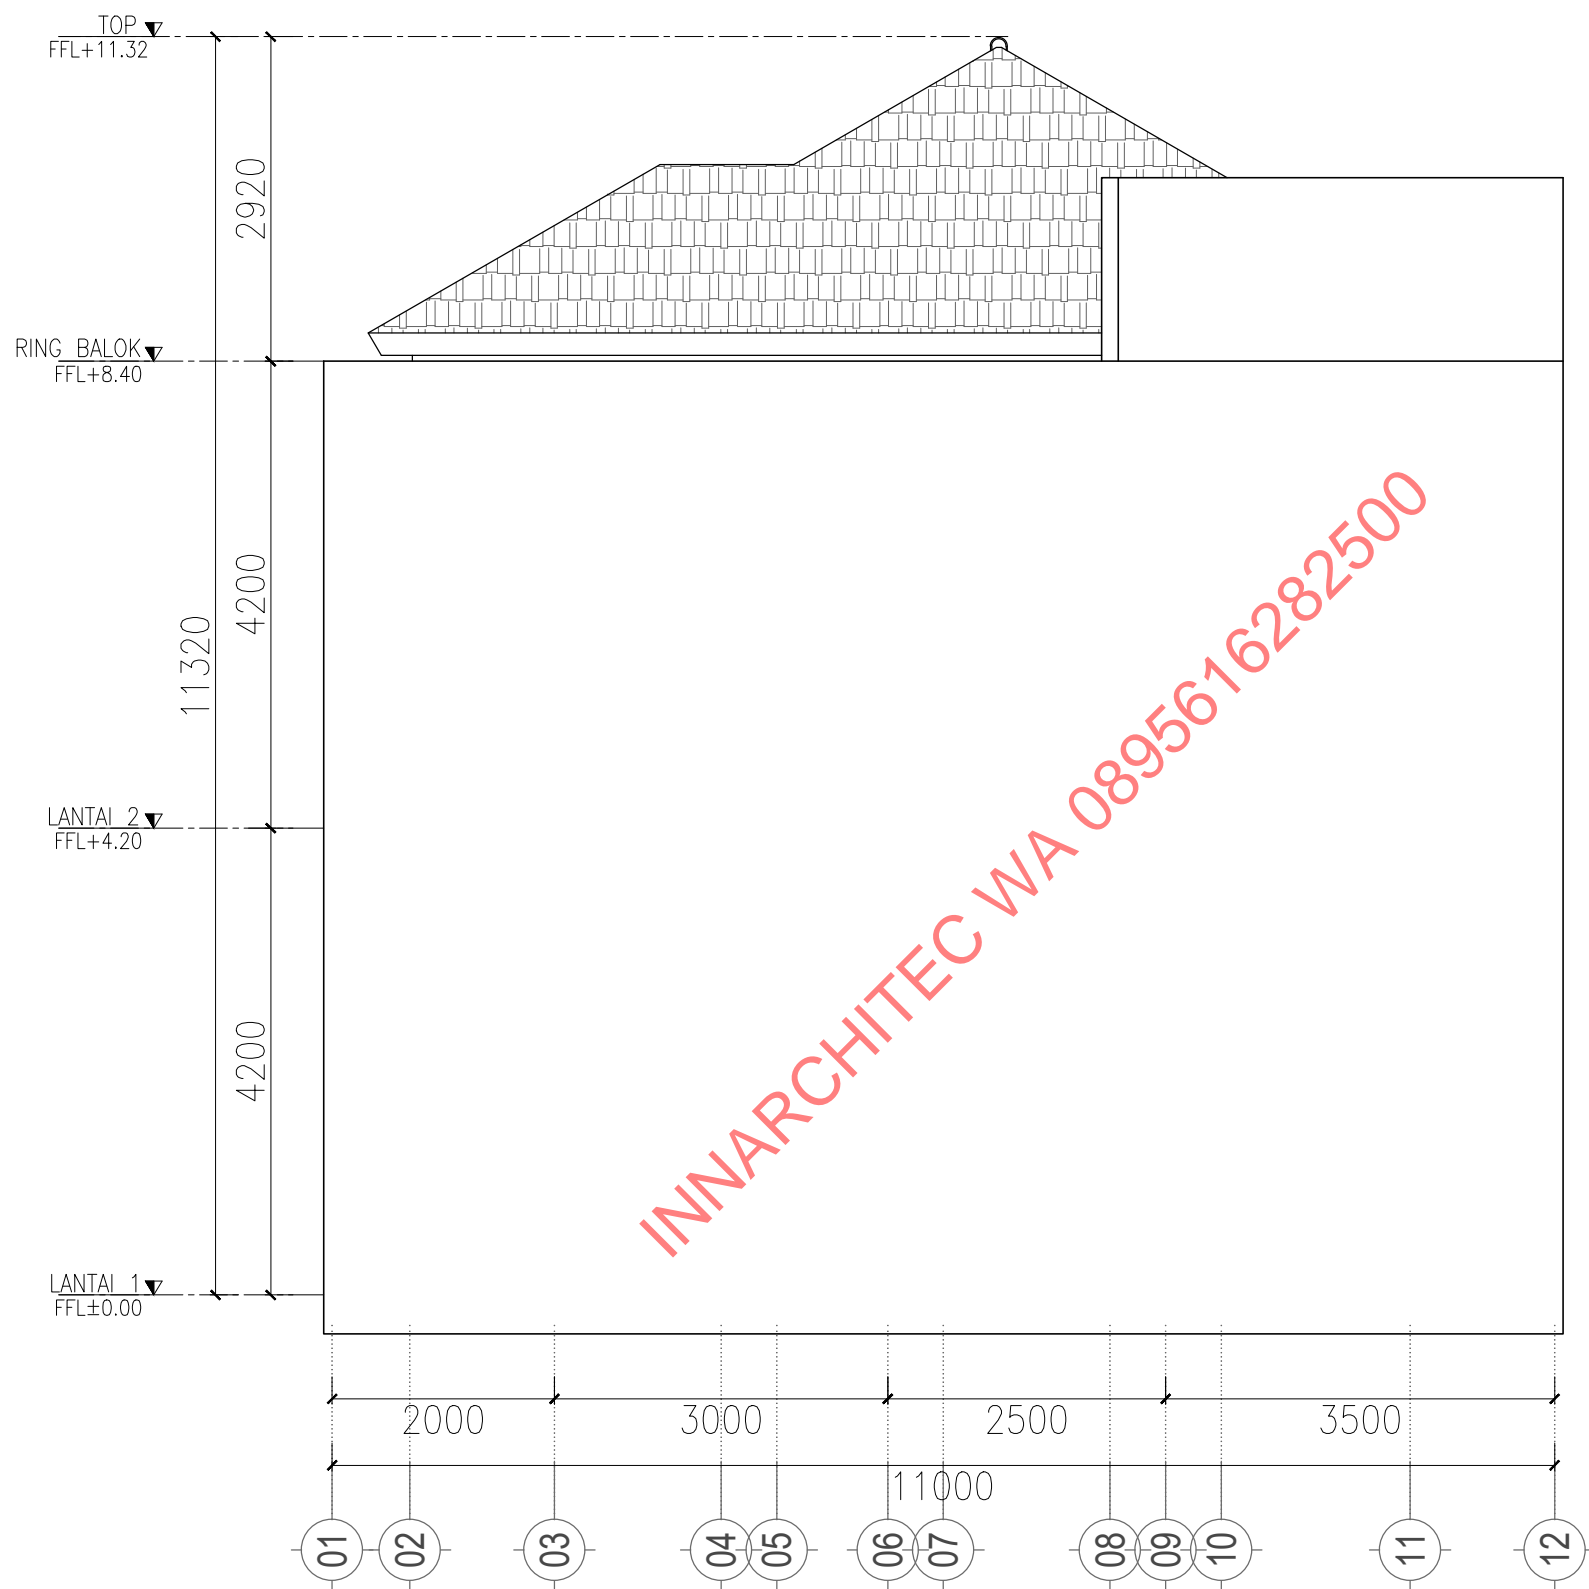


 **TAMPAK SAMPING KANAN**
SKALA 1 : 100

NAMA PROYEK	
RUMAH TINGGAL 2 LANTAI	
LOKASI PROYEK	
-	
PENANGGUNG JAWAB	
DIGAMBAR	PELAKSANA
DISETUIJUI	PEMILIK
CATATAN	
1. PELAKSANA ATAU SUBKON WAJIB MEMERIKSA KEMBALI KESESUAIN GAMBAR DENGAN KONDISI LAPANGAN	
JUDUL GAMBAR	SKALA
1. ARS	1 : 100
TANGGAL :	REVISI :
5 AGUSTUS 2024	R1
KODE GAMBAR	
ARS-01-01	
NO. LBR	JUMLAH LBR
00	00

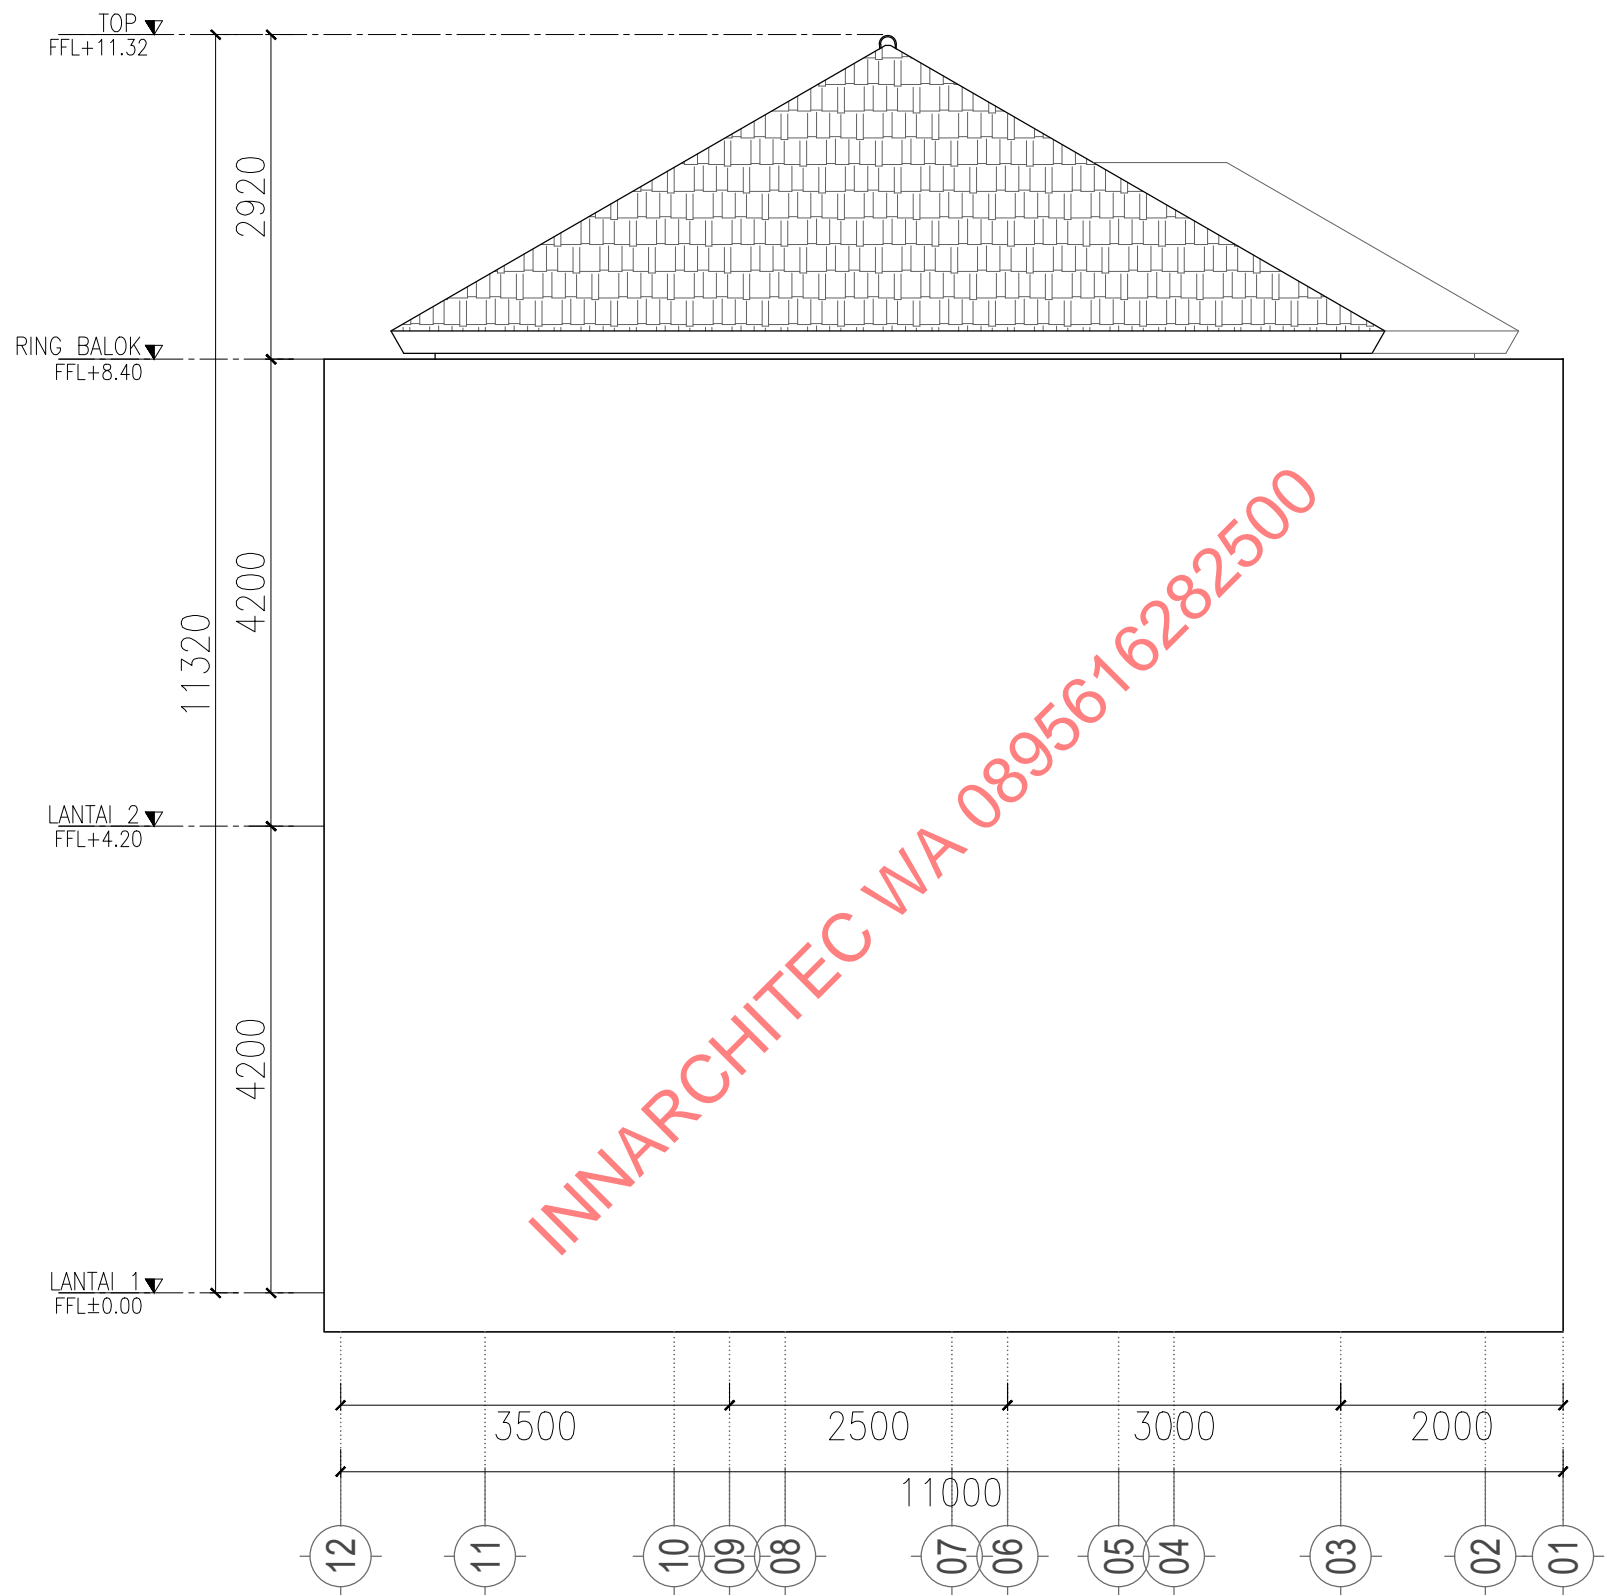

 **TAMPAK SAMPING KIRI**
SKALA 1 : 100

NAMA PROYEK	
RUMAH TINGGAL 2 LANTAI	
LOKASI PROYEK	
-	
PENANGGUNG JAWAB	
DIGAMBAR	PELAKSANA
DISETUIJUI	PEMILIK
CATATAN	
1. PELAKSANA ATAU SUBKON WAJIB MEMERIKSA KEMBALI KESESUAIN GAMBAR DENGAN KONDISI LAPANGAN	
JUDUL GAMBAR	SKALA
1. ARS	1 : 100
TANGGAL :	REVISI :
5 AGUSTUS 2024	R1
KODE GAMBAR	
ARS-01-01	
NO. LBR	JUMLAH LBR
00	00

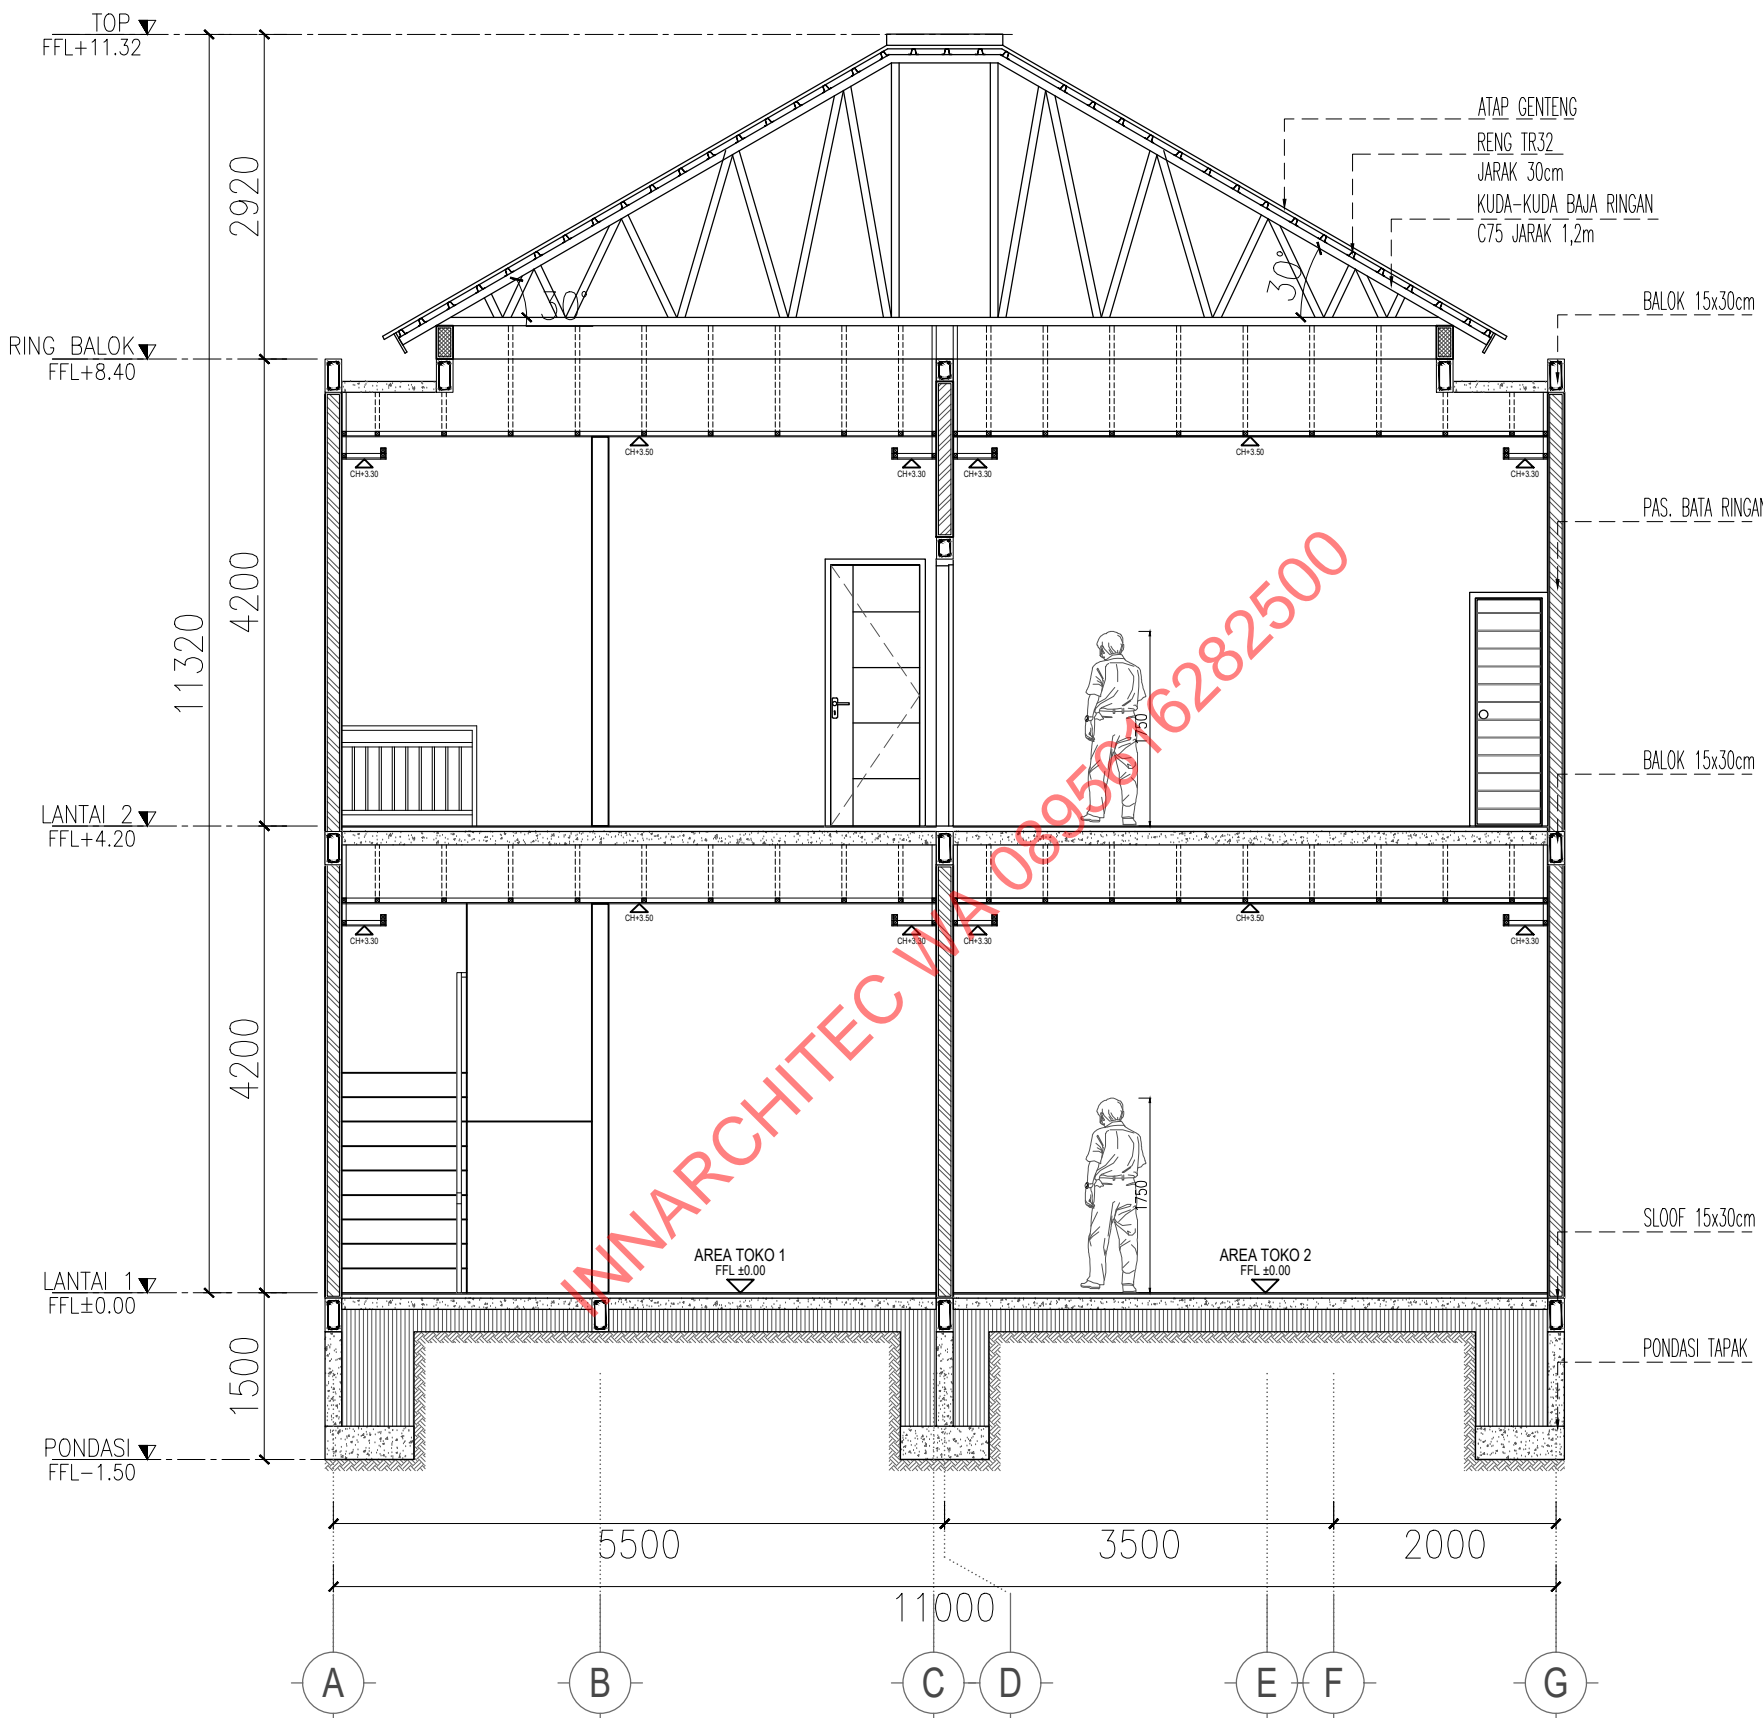

POTONGAN A-A
SKALA 1 : 100

NAMA PROYEK	
RUMAH TINGGAL 2 LANTAI	
LOKASI PROYEK	
-	
PENANGGUNG JAWAB	
DIGAMBAR	PELAKSANA
DISETUIJUI	PEMILIK
CATATAN	
1. PELAKSANA ATAU SUBKON WAJIB MEMERIKSA KEMBALI KESESUAIN GAMBAR DENGAN KONDISI LAPANGAN	
JUDUL GAMBAR	SKALA
1. ARS	1 : 100
TANGGAL :	REVISI :
5 AGUSTUS 2024	R1
KODE GAMBAR	
ARS-01-01	
NO. LBR	JUMLAH LBR
00	00